


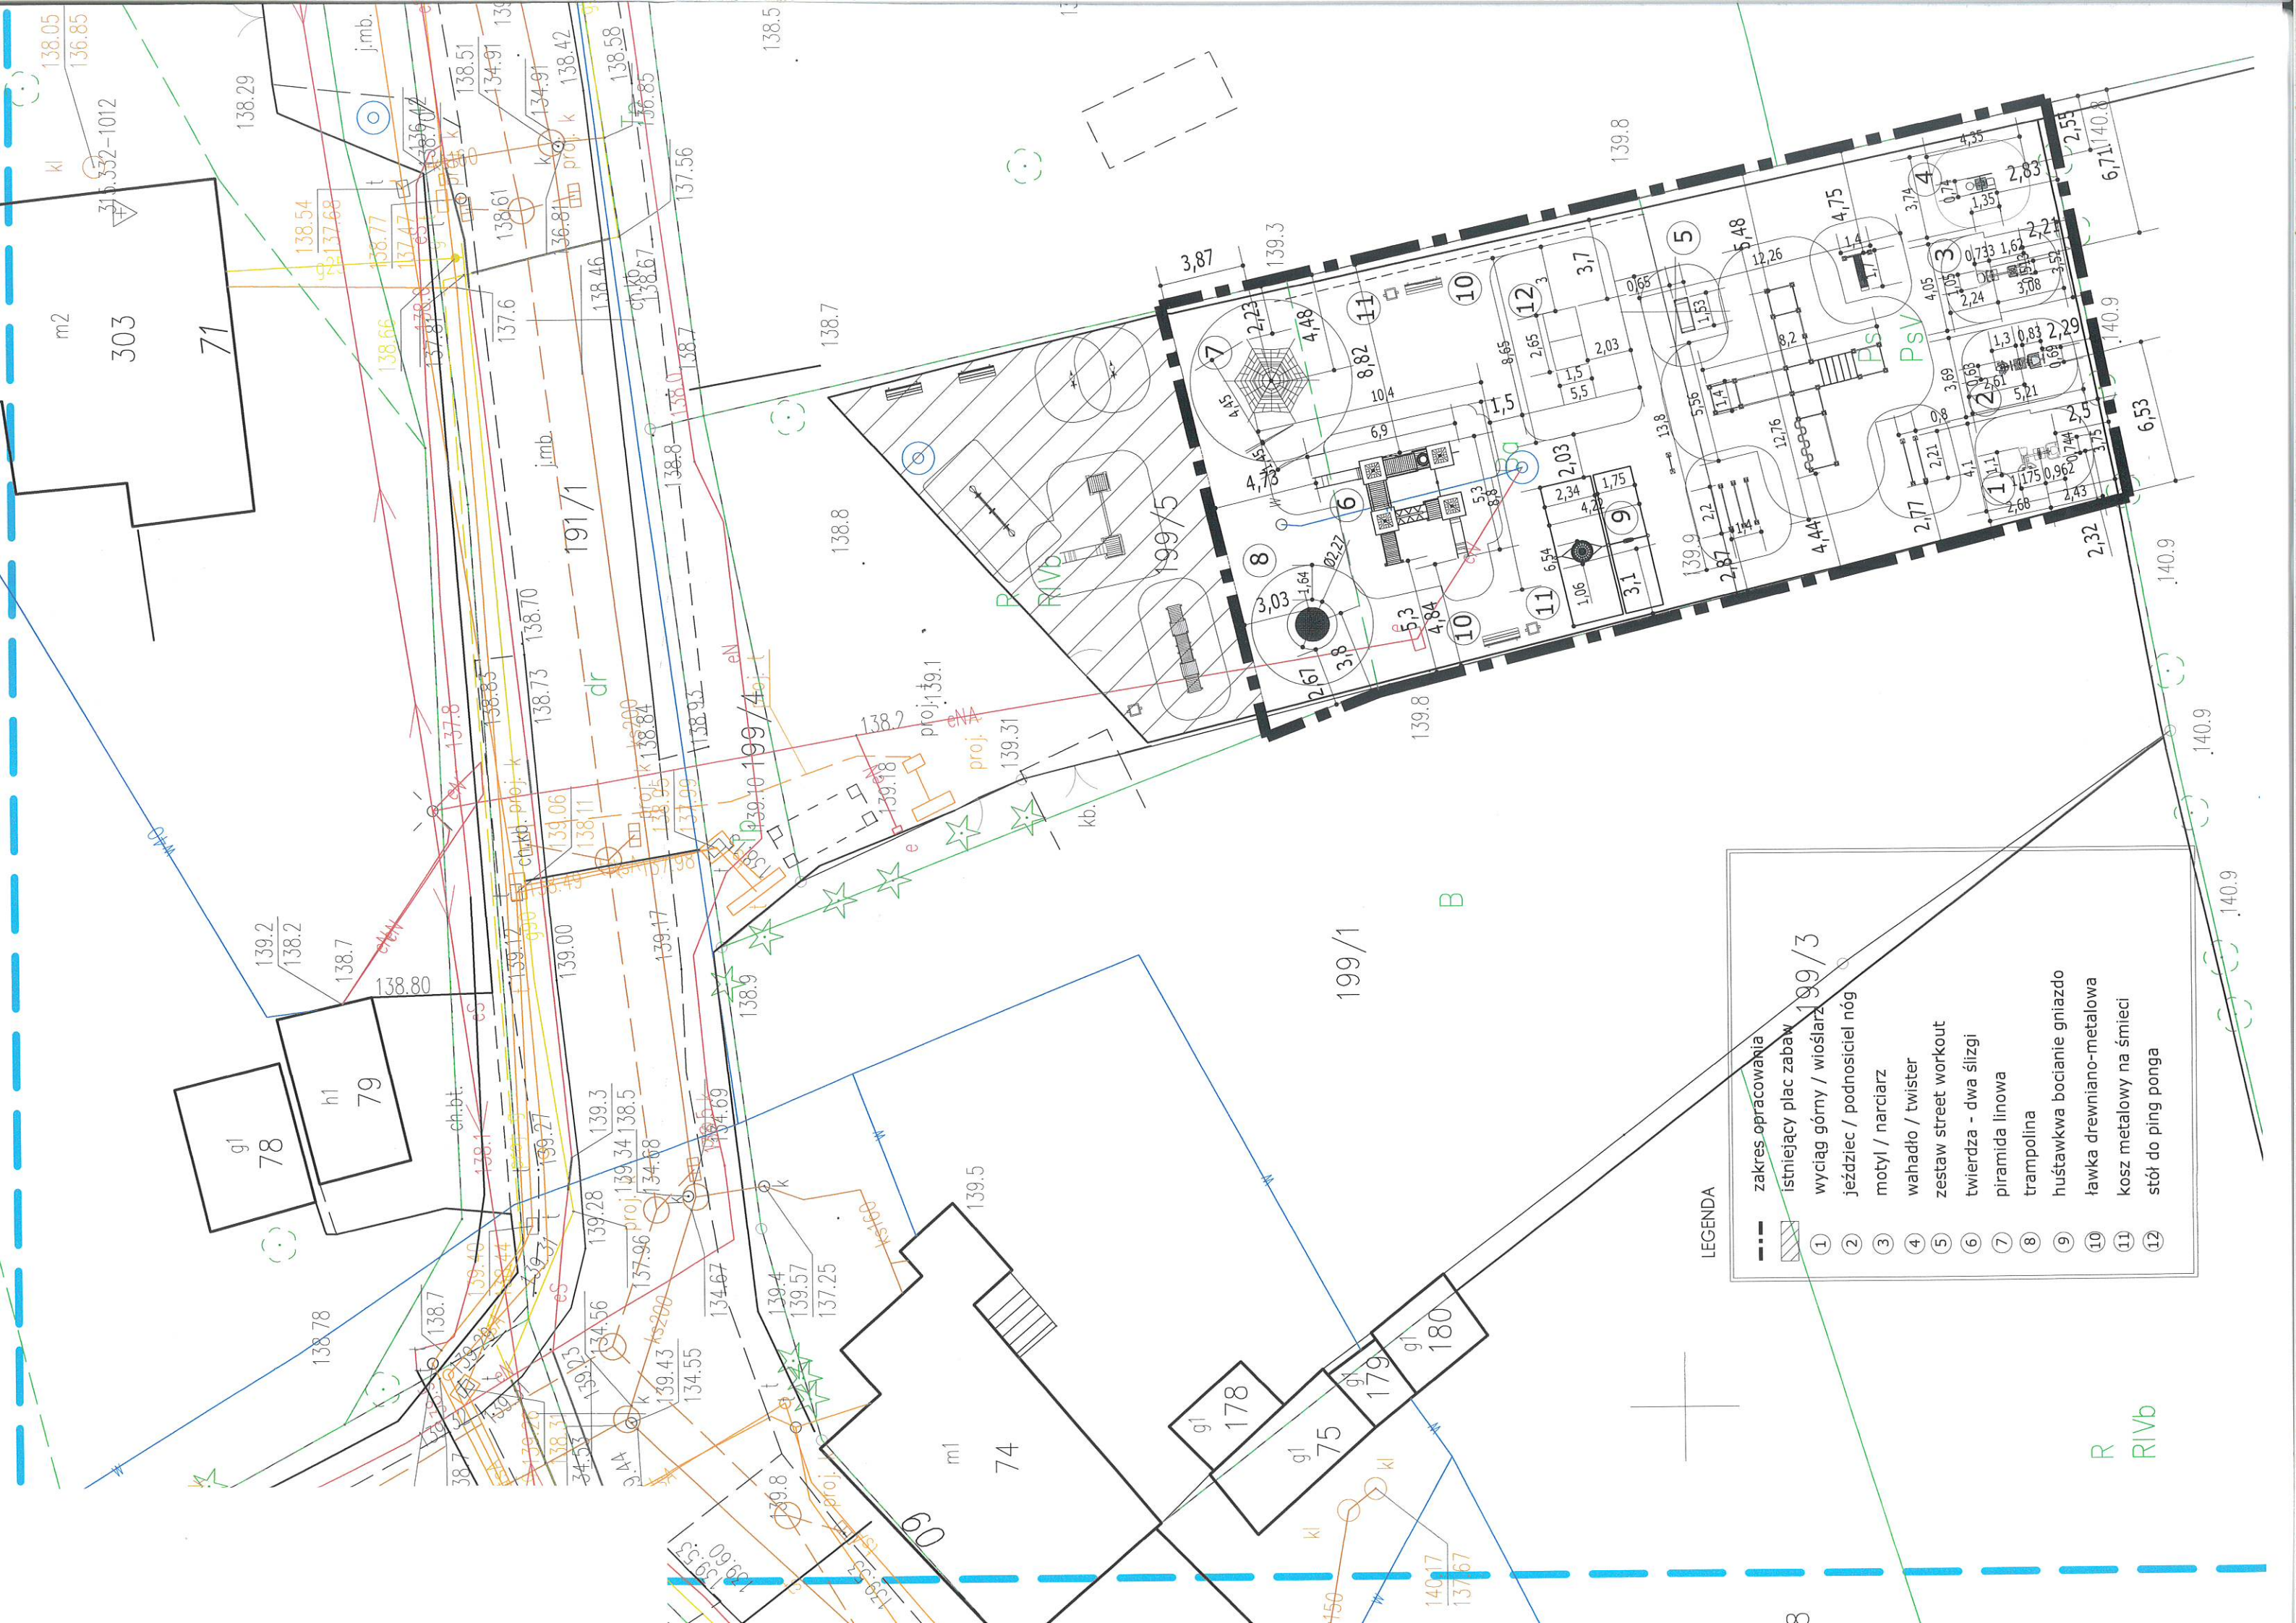

LEGENDA

- zakres opracowania
- ▨ istniejący plac zabaw 199/3
- ① wyciąg górny / wioślarz
- ② jeździec / podnośnik nóg
- ③ motyl / narciarz
- ④ wahadło / twister
- ⑤ zestaw street workout
- ⑥ twierdza - dwa ślizgi
- ⑦ piramida linowa
- ⑧ trampolina
- ⑨ huśtawka bocianie gniazdo
- ⑩ ławka drewniano-metalowa
- ⑪ kosz metalowy na śmieci
- ⑫ stół do ping ponga